


**Ersatz Wasserleitung, Länge ca. 65m'
dn 180/ di 147.4mm, PE RC 100
PN 16/Serie 5/SDR 11**

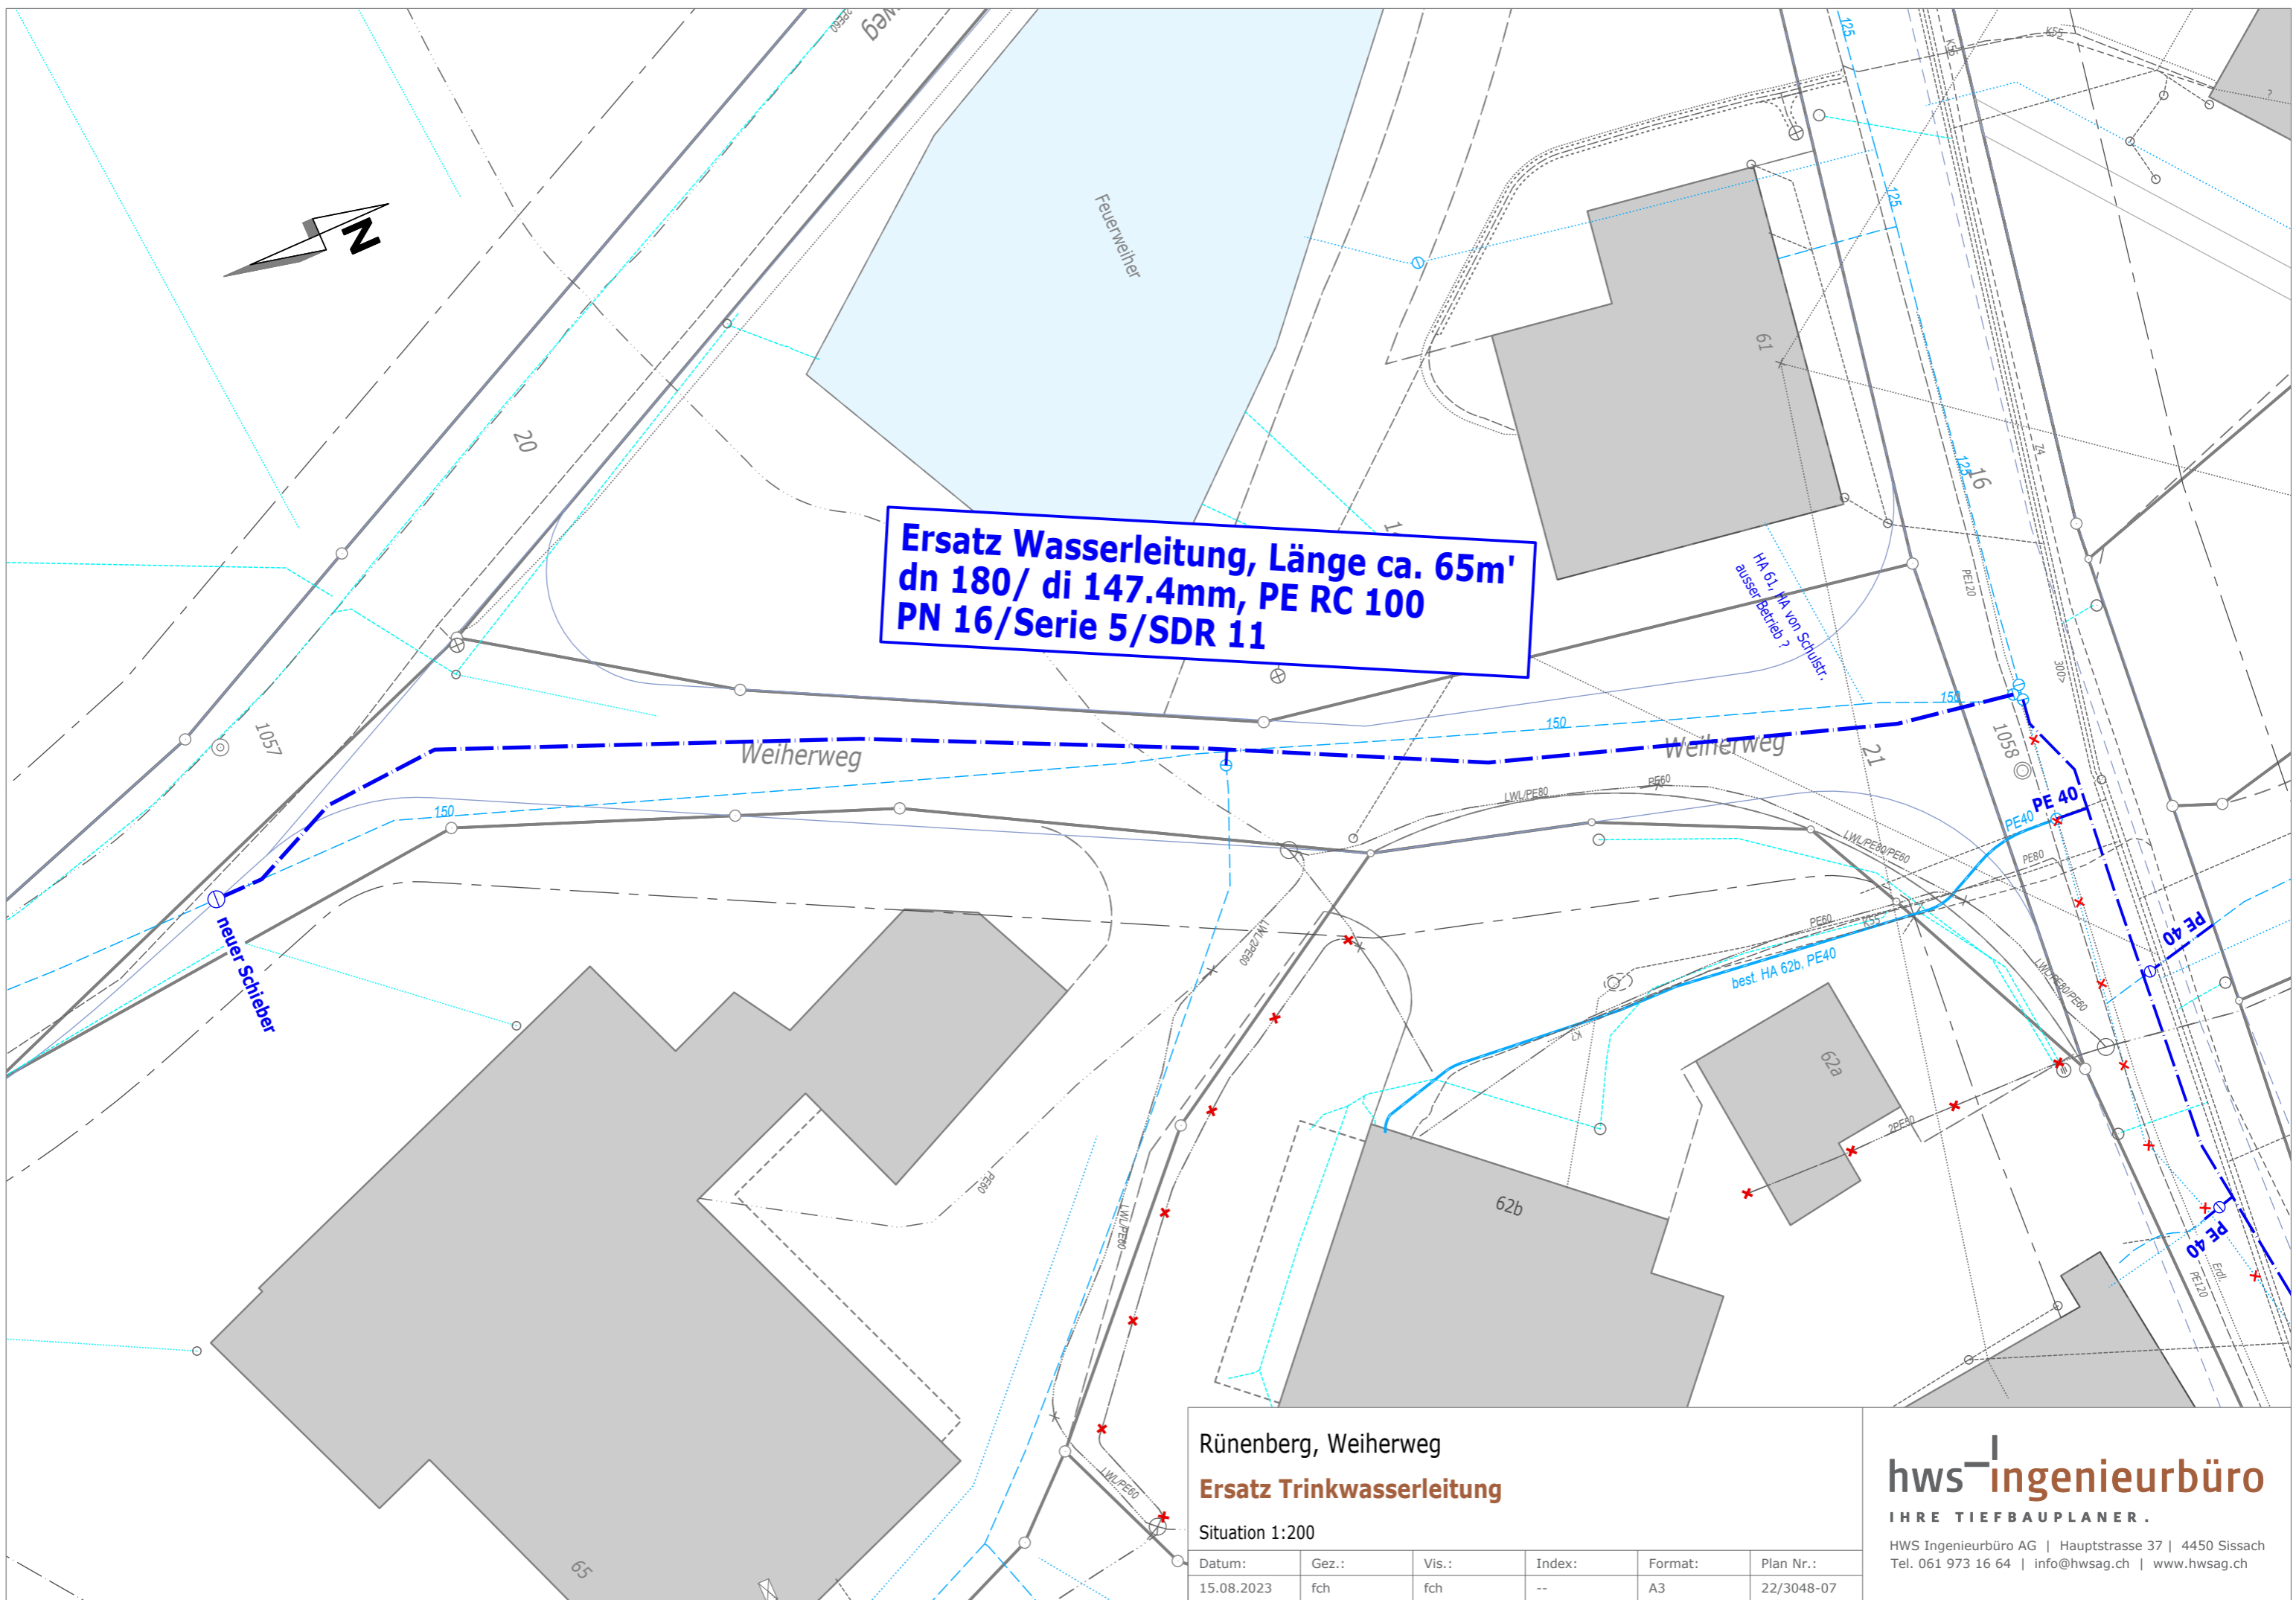

Rünenberg, Weherweg

Ersatz Trinkwasserleitung

Situation 1:200

Datum:	Gez.:	Vis.:	Index:	Format:	Plan Nr.:
15.08.2023	fch	fch	--	A3	22/3048-07

hws¹ingenieurbüro
IHRE TIEFBAUPLANER.

HWS Ingenieurbüro AG | Hauptstrasse 37 | 4450 Sissach
Tel. 061 973 16 64 | info@hwsag.ch | www.hwsag.ch

\\Diskstation\hws\2 CAD DATEN\RÜNENBERG\1 PROJEKTE RÜNENBERG\22_3048_Schulstrasse_WL_WAR_STR\04_BAUPROJEKT\V6_01_Situation.2d